

AR
ALBERTO RODRIGUEZ
OFICINA DE ARQUITECTURA Y DISEÑO
AV. LAS CASAS 1000 - SAN JOSÉ
TEL: 506 2221 0208
WWW.ALBERTOARQUITECTOS.COM

PROYECTO DE EJECUCIÓN

REFORMA DE VIVIENDA UNIFAMILIAR

SITUACIÓN

URD. LAS CASAS O COHETERO, 9 PARDELLA I MALAGA

PROPIEDAD



ROBERT PIOTR KOZIELEWSKI

ESCALAS	
A1	1/50
A3	1/100

FECHA: 2022/02/08

101
 PROPOSAL SITE

VISADO

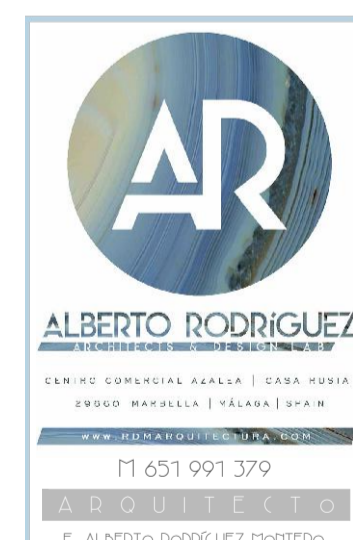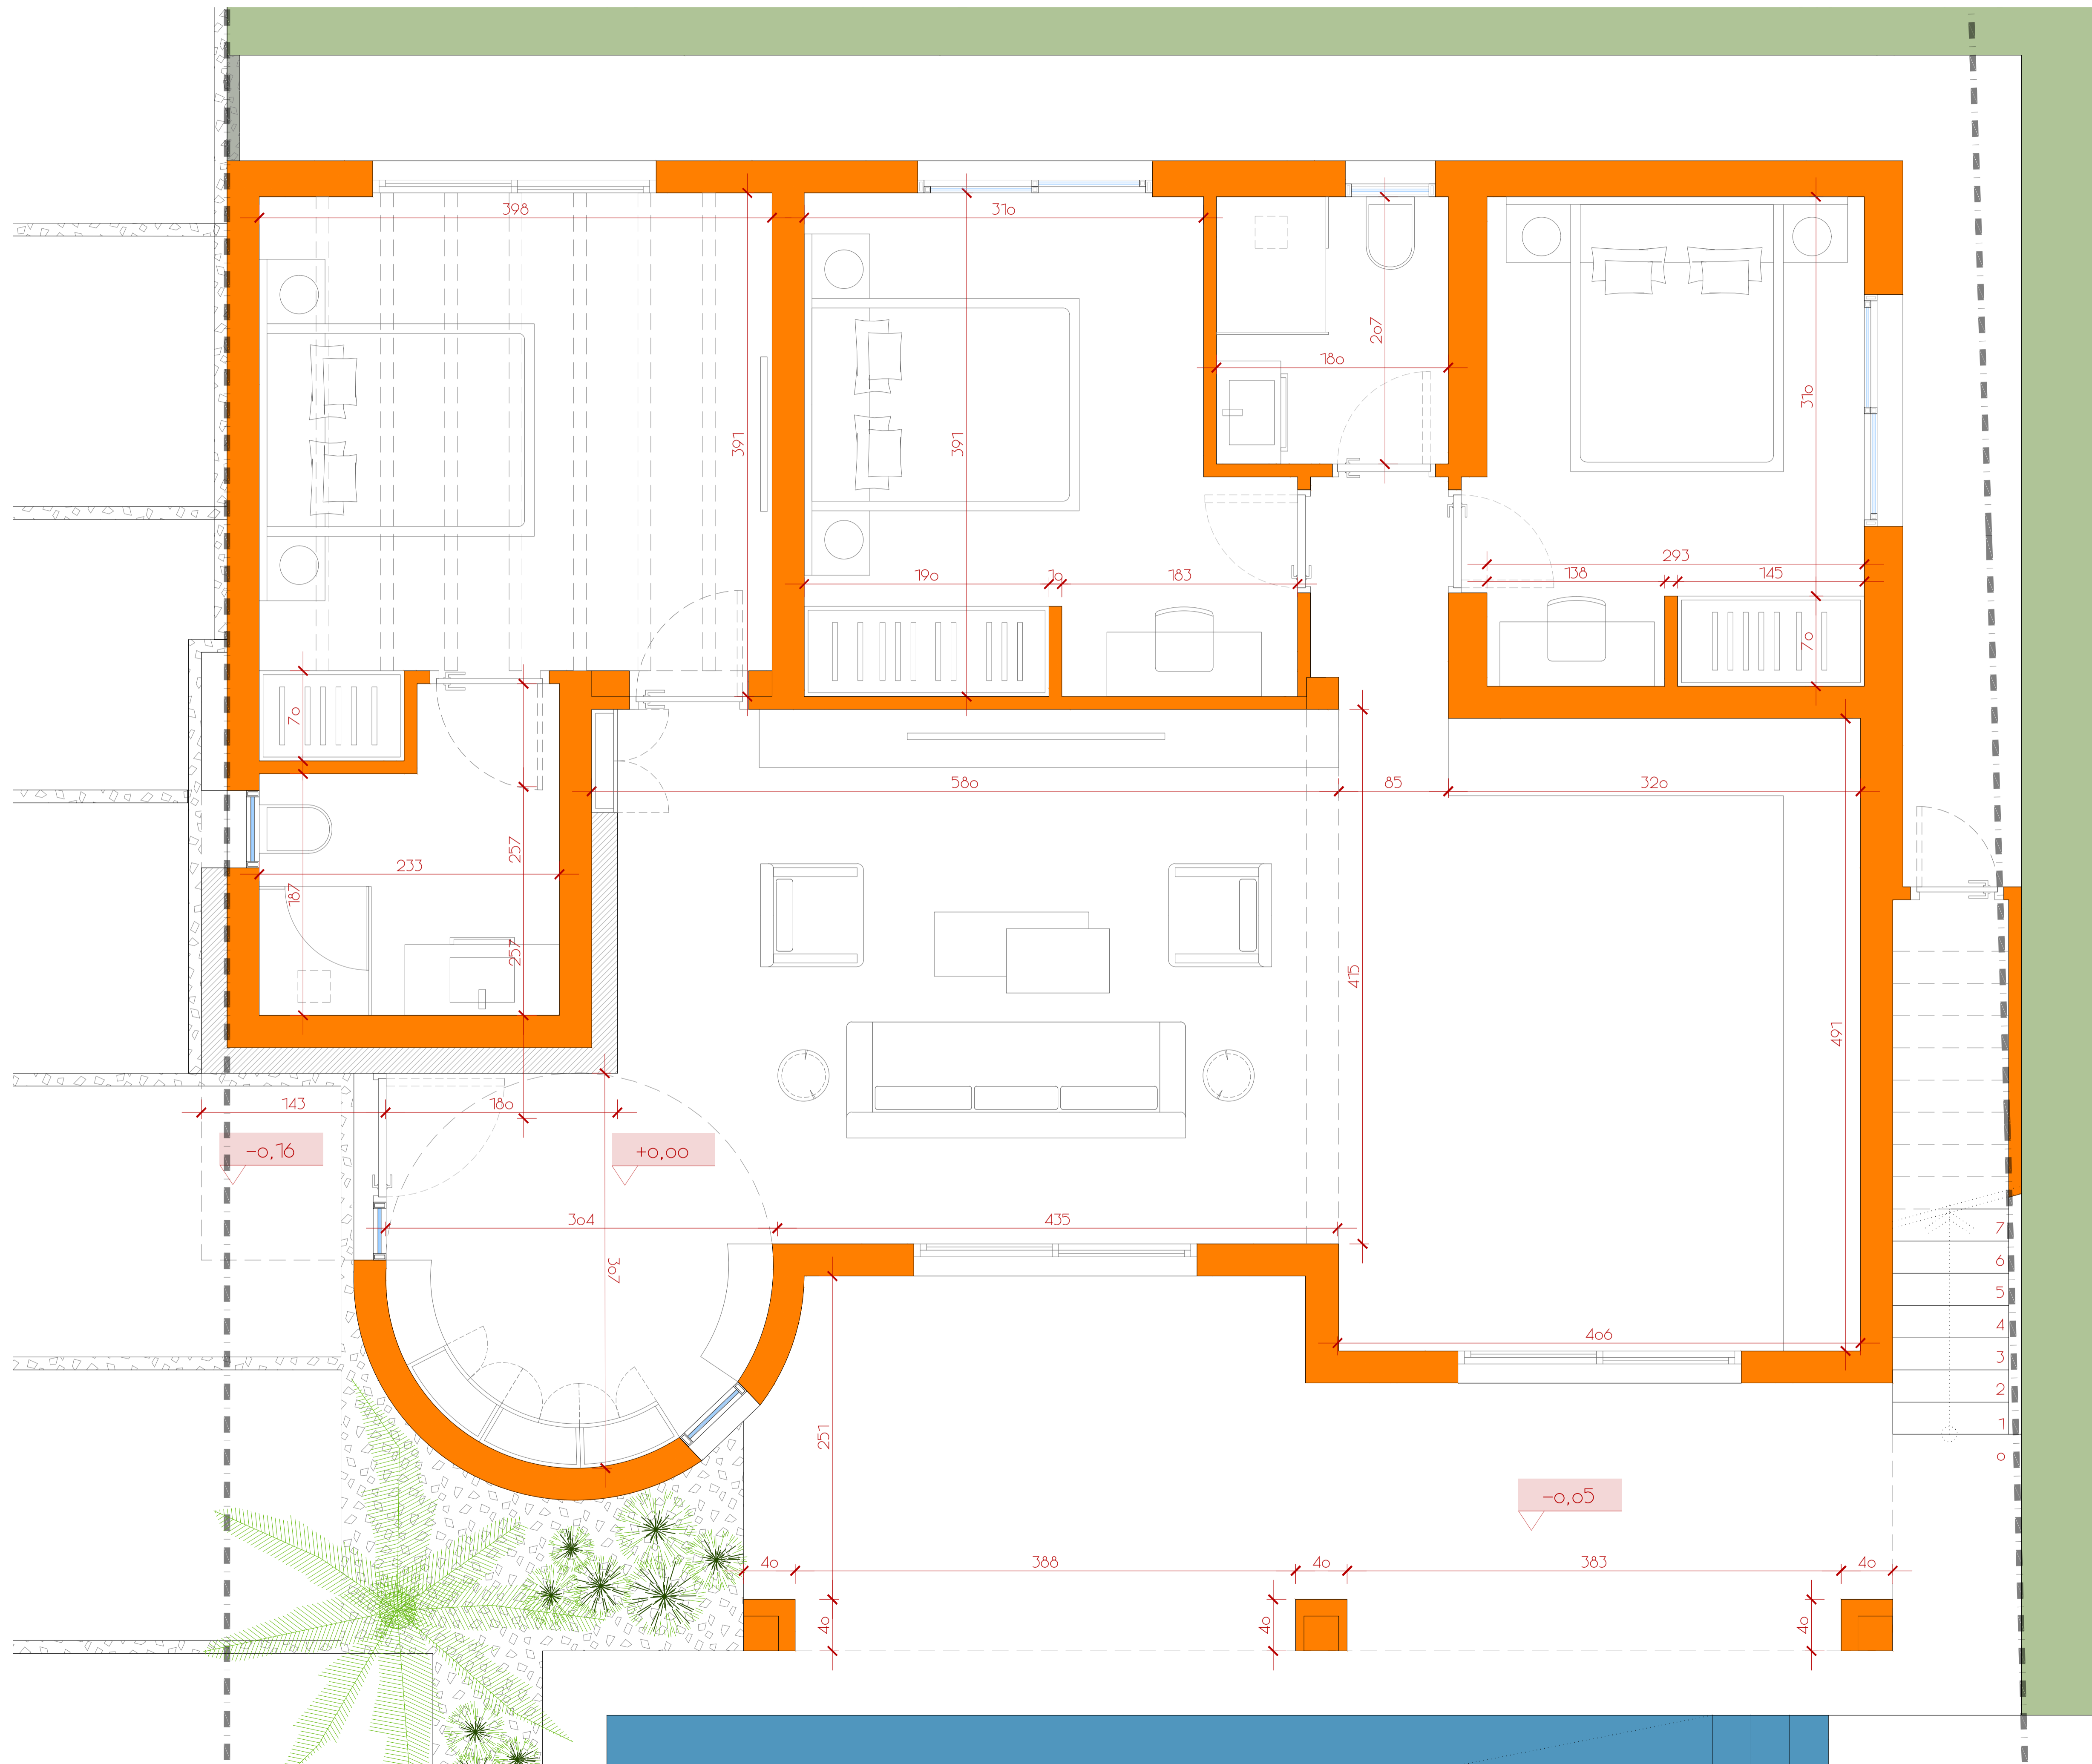

PROYECTO DE EJECUCIÓN

REFORMA DE VIVIENDA UNIFAMILIAR

SITUACIÓN

URB. LAS CHAPAS O GRANITERO, 9 MARULLA | ITALIA

PROPIEDAD



ROBERT DIMITR KOZLEWSKI

ESCALAS	
A1	1/25
A3	1/50

FECHA: 2022/02/08

1o2
ESTADO REFORMADO
PLANTA BAJA

VISADO

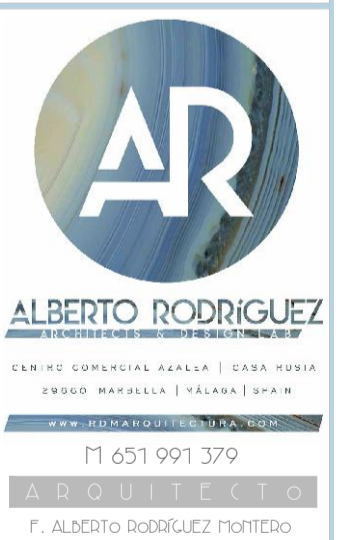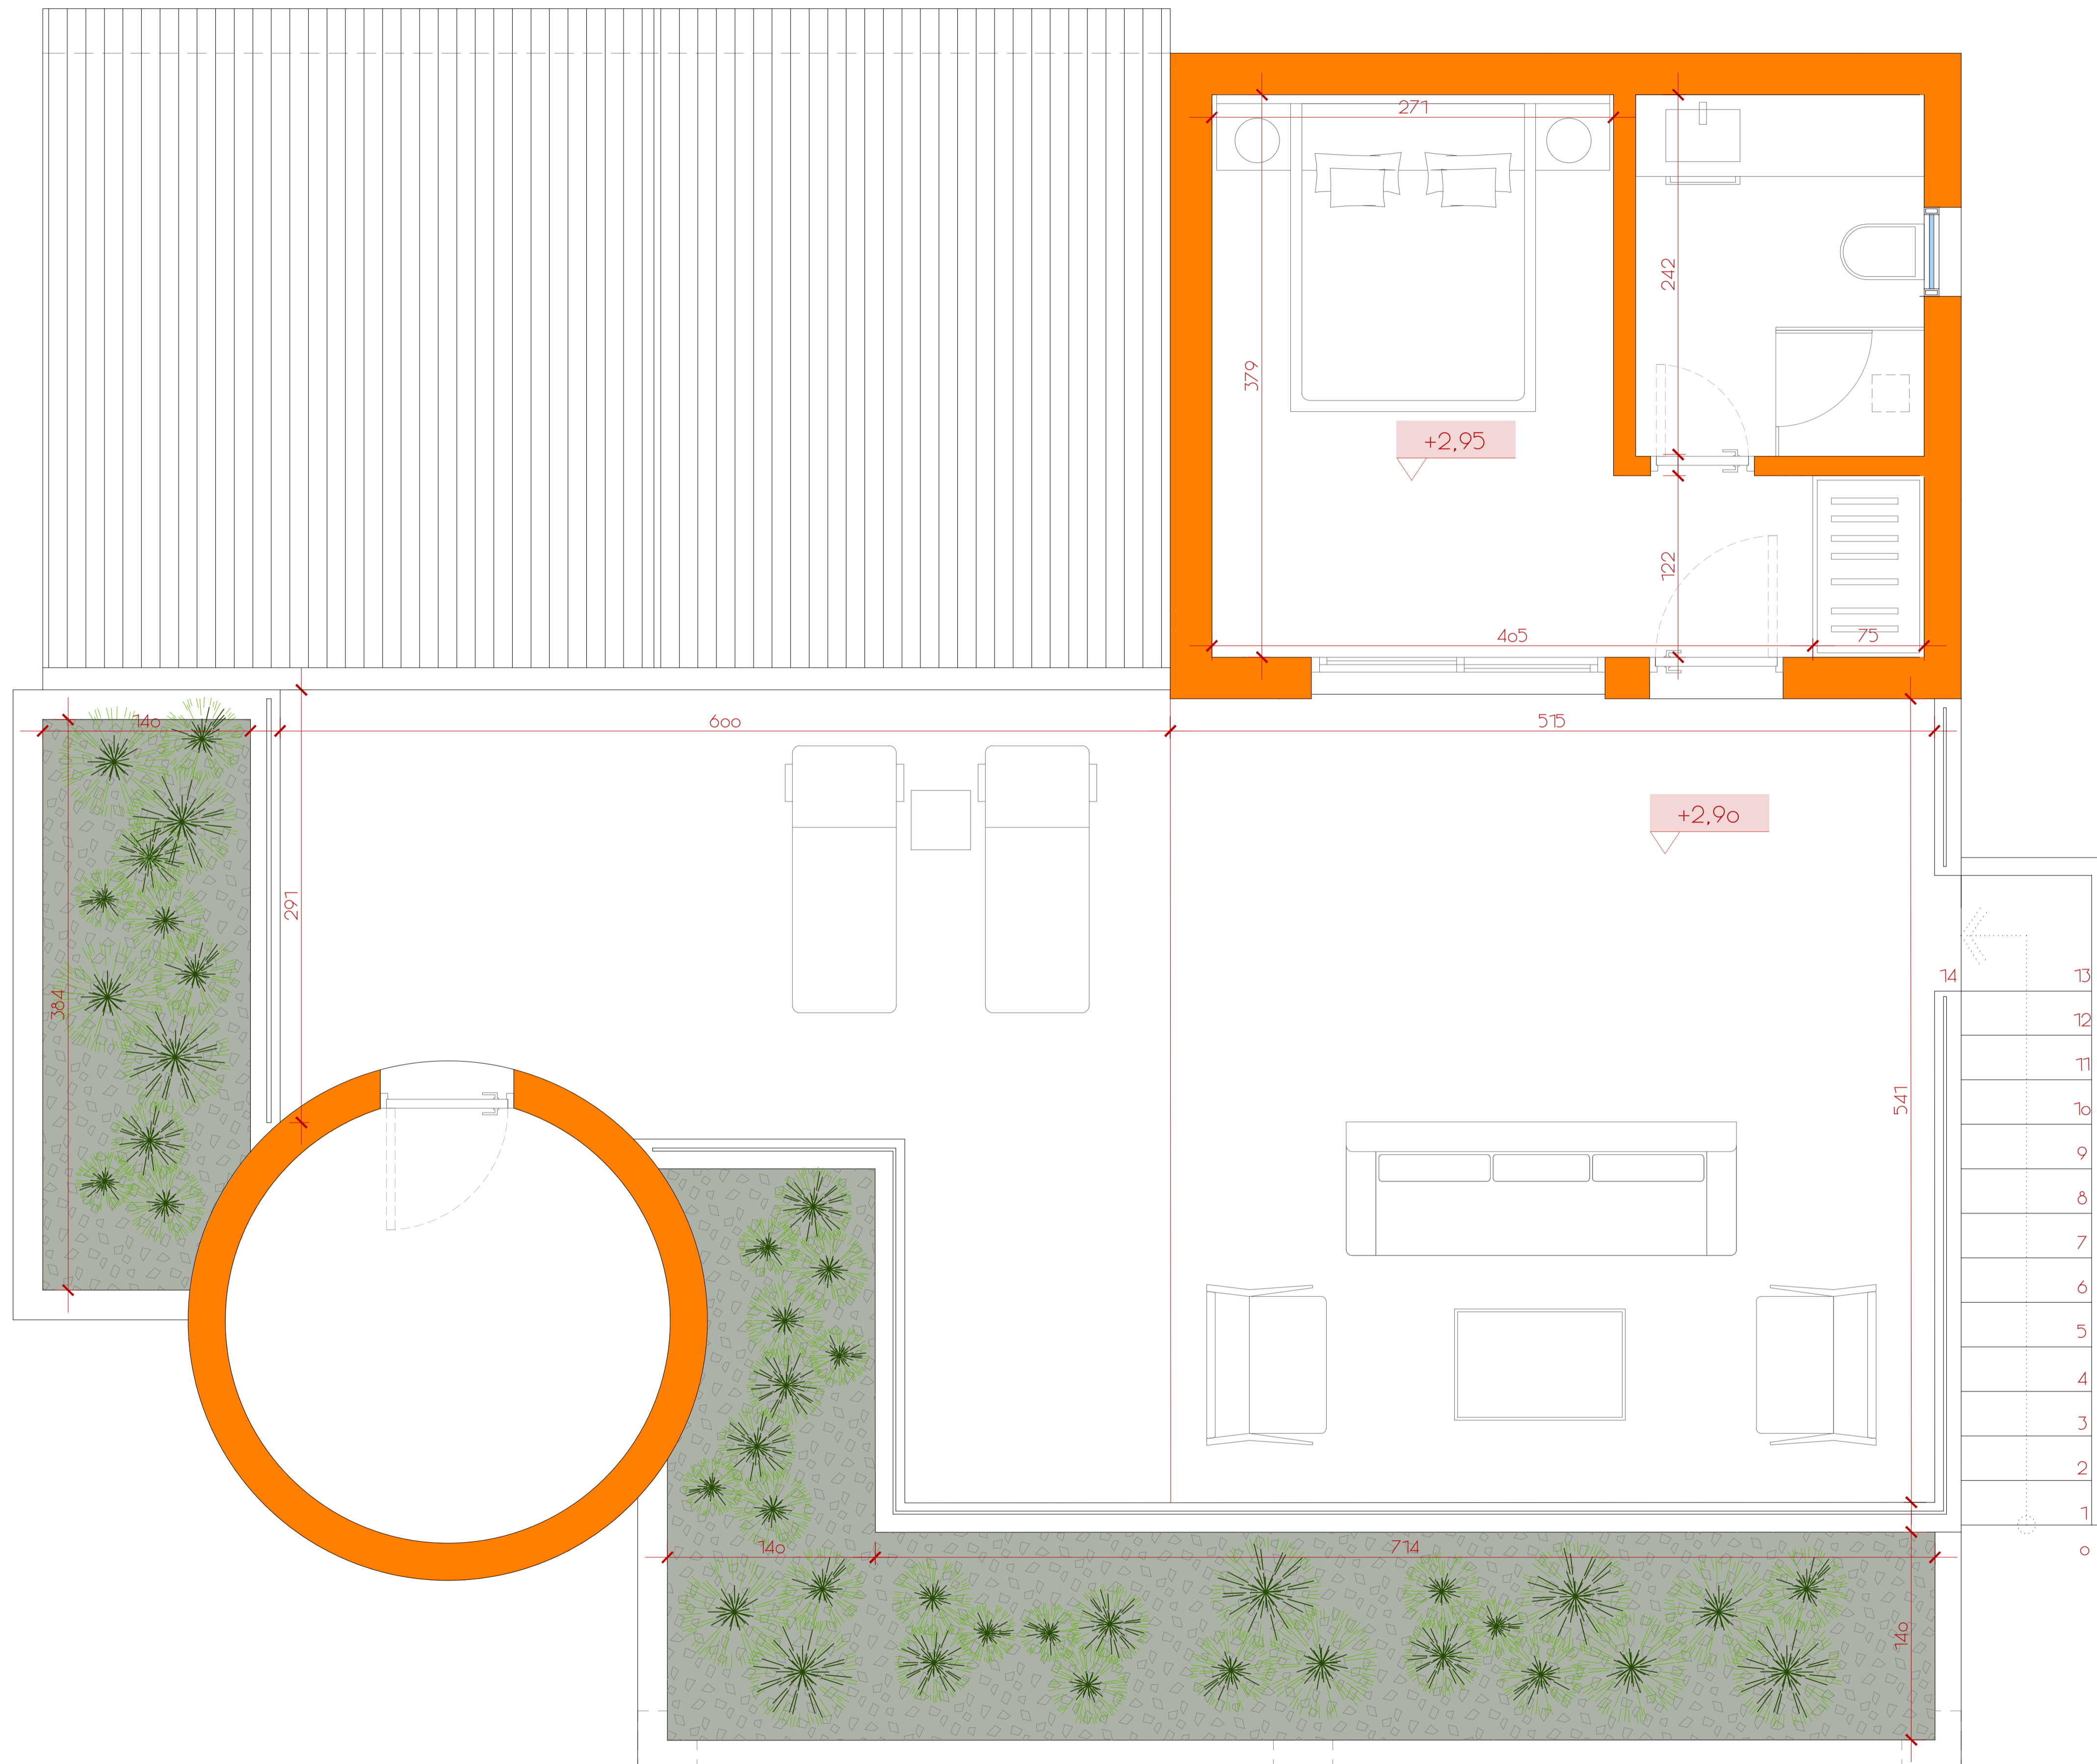

PROYECTO DE EJECUCIÓN

REFORMA DE VIVIENDA UNIFAMILIAR

SITUACIÓN

URD. LAS CHADAS O GRANITERO, 9 PARDELLA | TALLAGA

PROPIEDAD


ROBERT PIOTR KOZIELEWSKI

ESCALAS	
A1	1/25
A3	1/50

FECHA: 2022/02/08

103
 ESTADO REFORMADO PLANTA PRIMERA

VISADO

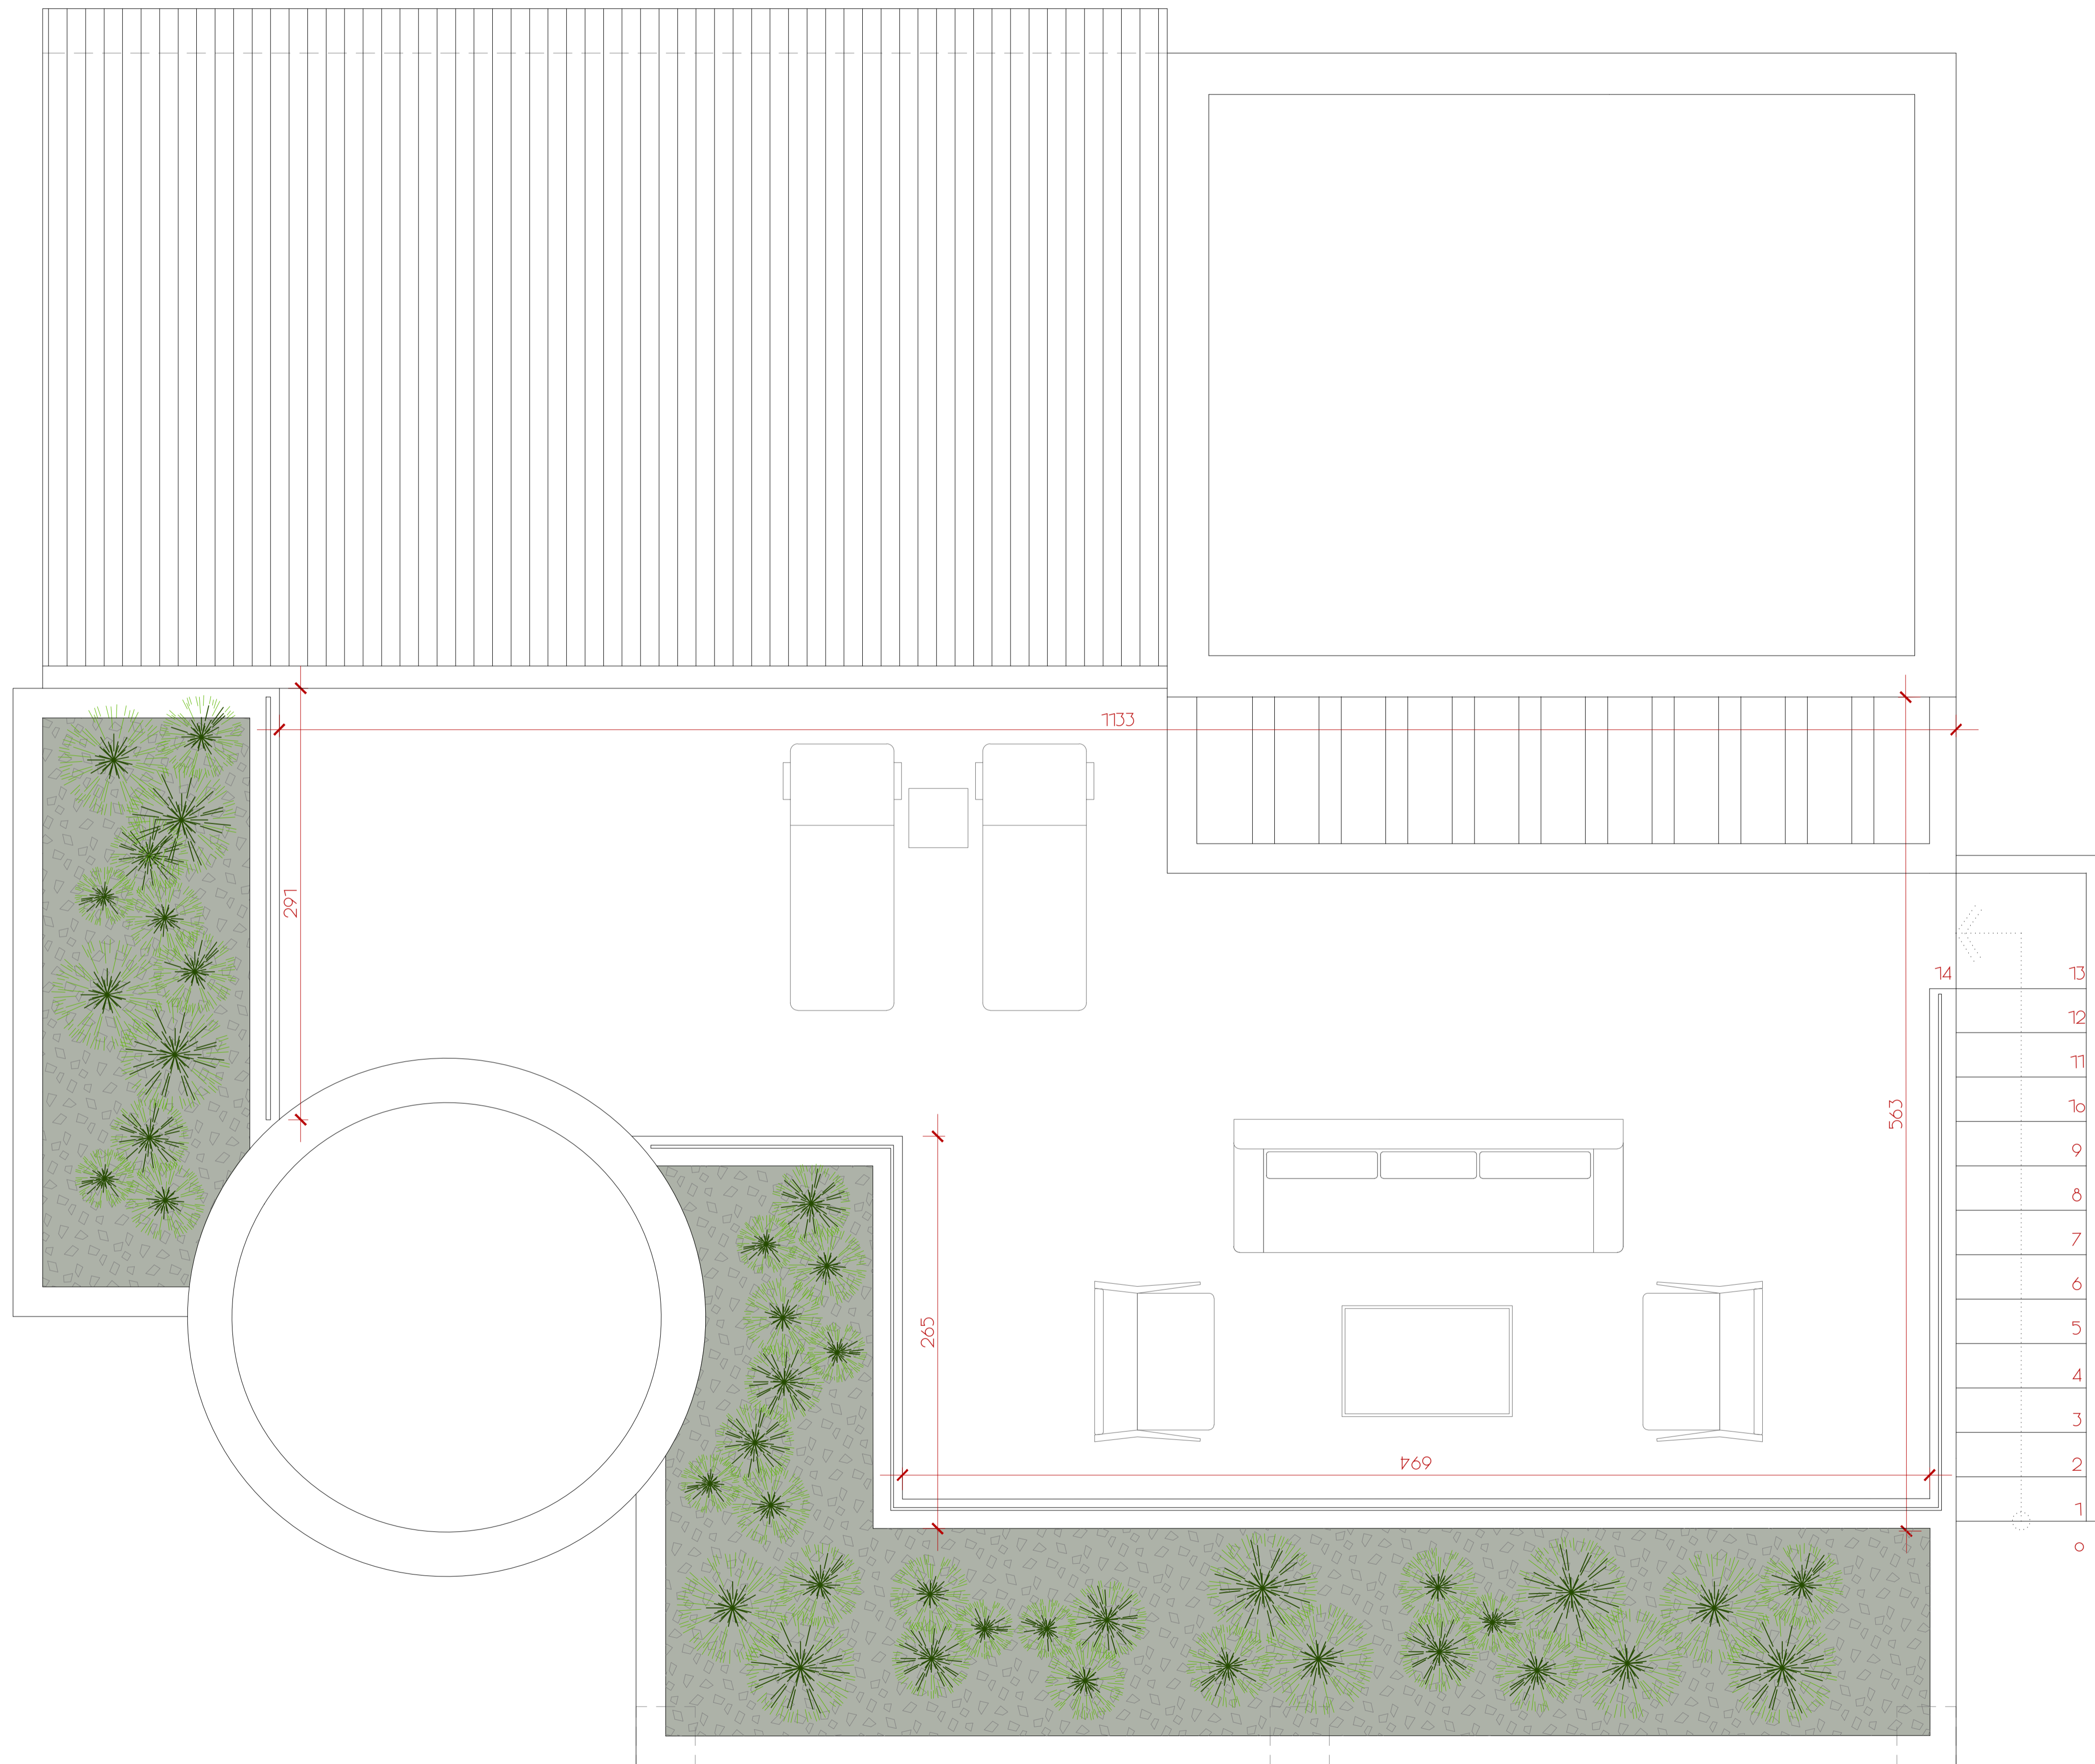

VISO A DO

ALBERTO RODRIGUEZ
 ARQUITECTO
 C/ LAS MADRAS 10, 28010 MADRID
 T. 91 591 379
 A. RODRIGUEZ

PROYECTO DE EJECUCIÓN

REFORMA DE VIVIENDA UNIFAMILIAR

SITUACIÓN

URD. LAS MADRAS O GRANITERO, 9 PARDELLA I MALAGA

PROPIEDAD

ROBERT PIOTR KOZIELEWSKI


ESCALAS
 A1 1/25
 A3 1/50

FECHA: 2022/02/08


104
 ESTADO REFORMADO
 CUBIERTA



ALZADO SUR

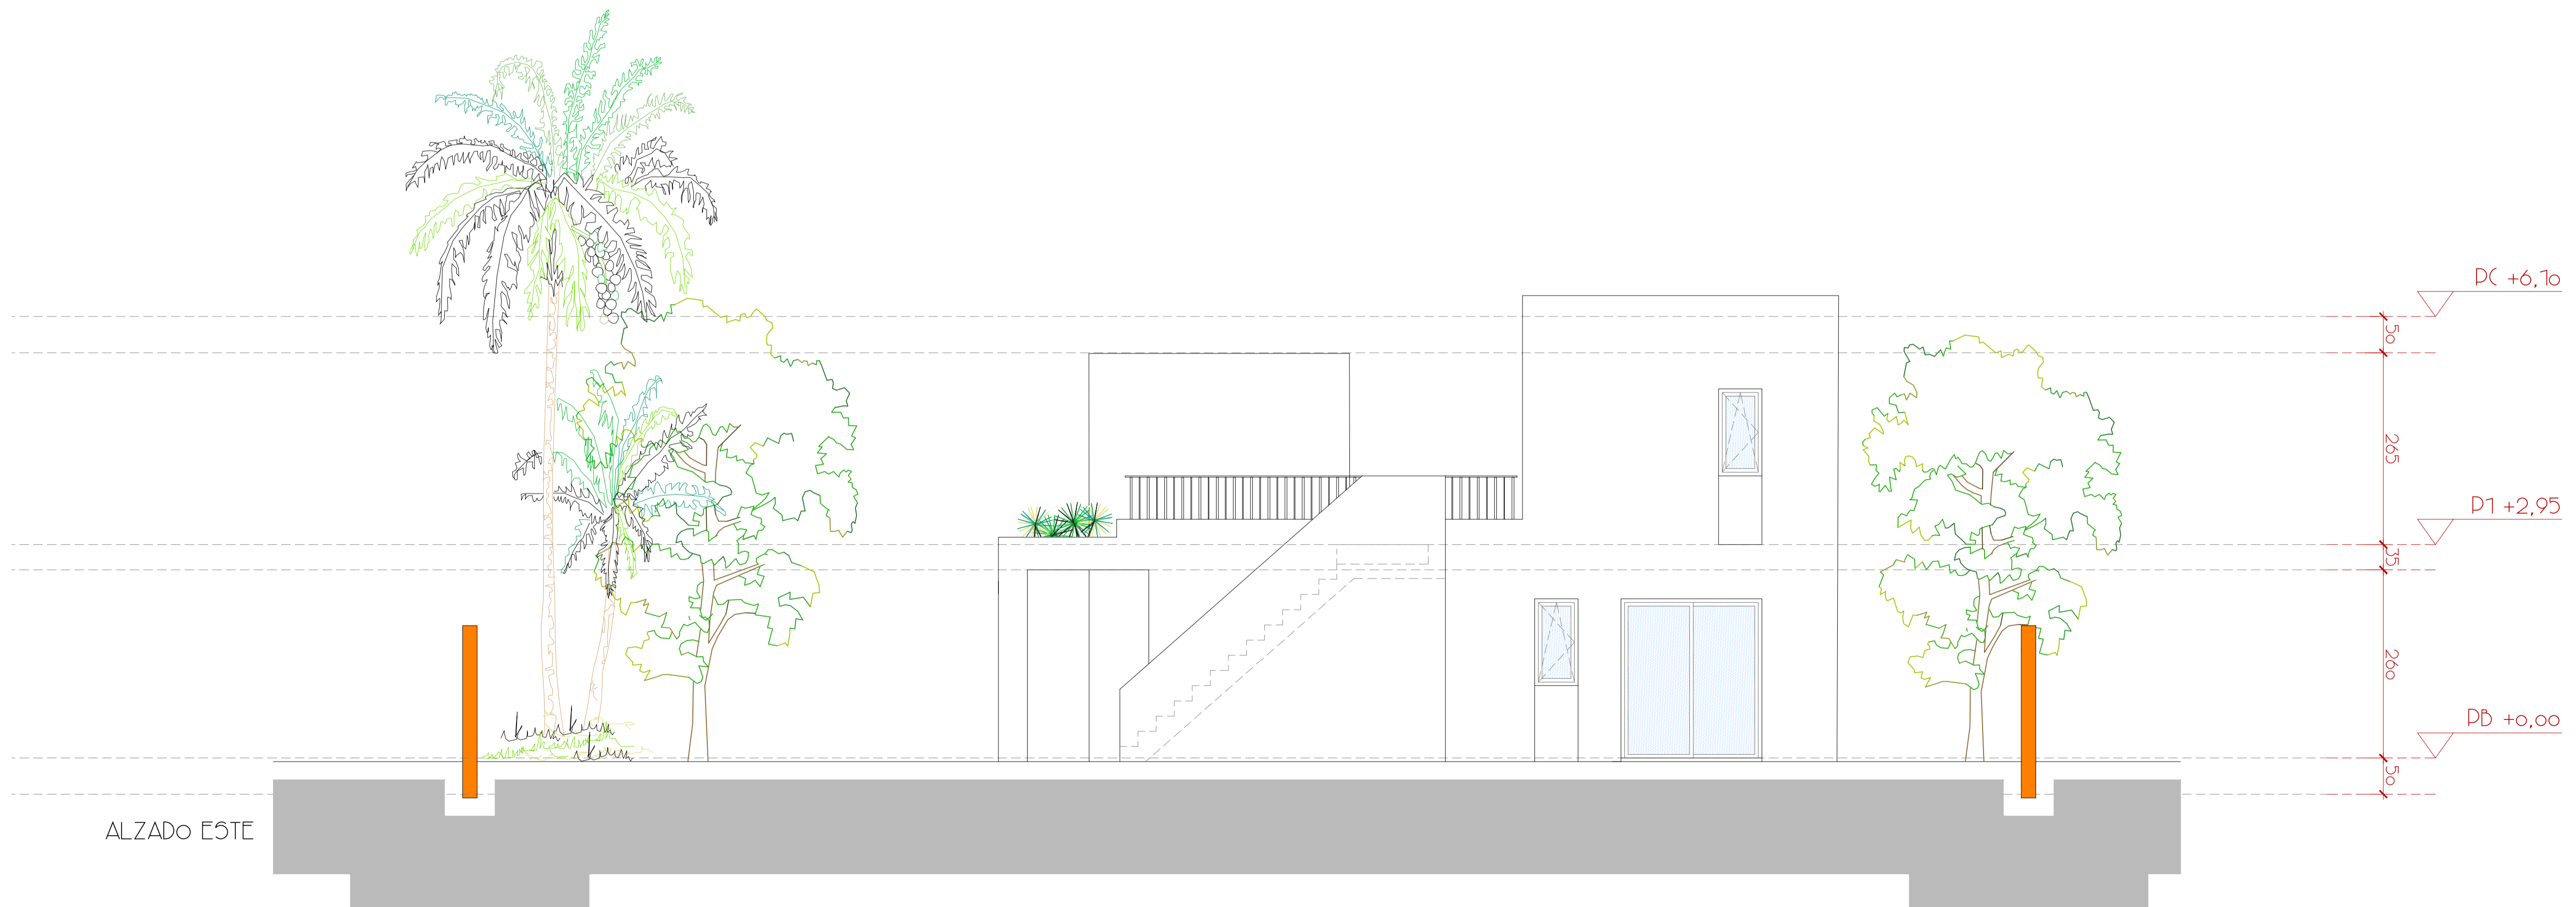

ALZADO ESTE


ALBERTO RODRIGUEZ
OFICINA DE ARQUITECTURA Y DISEÑO
ENFOQUE COMERCIAL, RESIDUAL Y SOCIAL
DESIGN, MANEJO DE OBRAS Y CALIDAD DE OBRAS
TEL: 651 991 379
WWW.ARQUITECTURAAR.COM
F. ALBERTO RODRIGUEZ INGENIERO

PROYECTO DE EJECUCIÓN

REFORMA DE VIVIENDA UNIFAMILIAR

SITUACIÓN

URD. LAS CHAPAS O GRANITERO, 9 PARCELA 1 MALAGA

PROPIEDAD


ROBERT PIOTR KOZLEWSKI

ESCALAS	
A1	1/50
A3	1/100


FECHA: 2022/02/08

105
 ALZADOS


VISADO

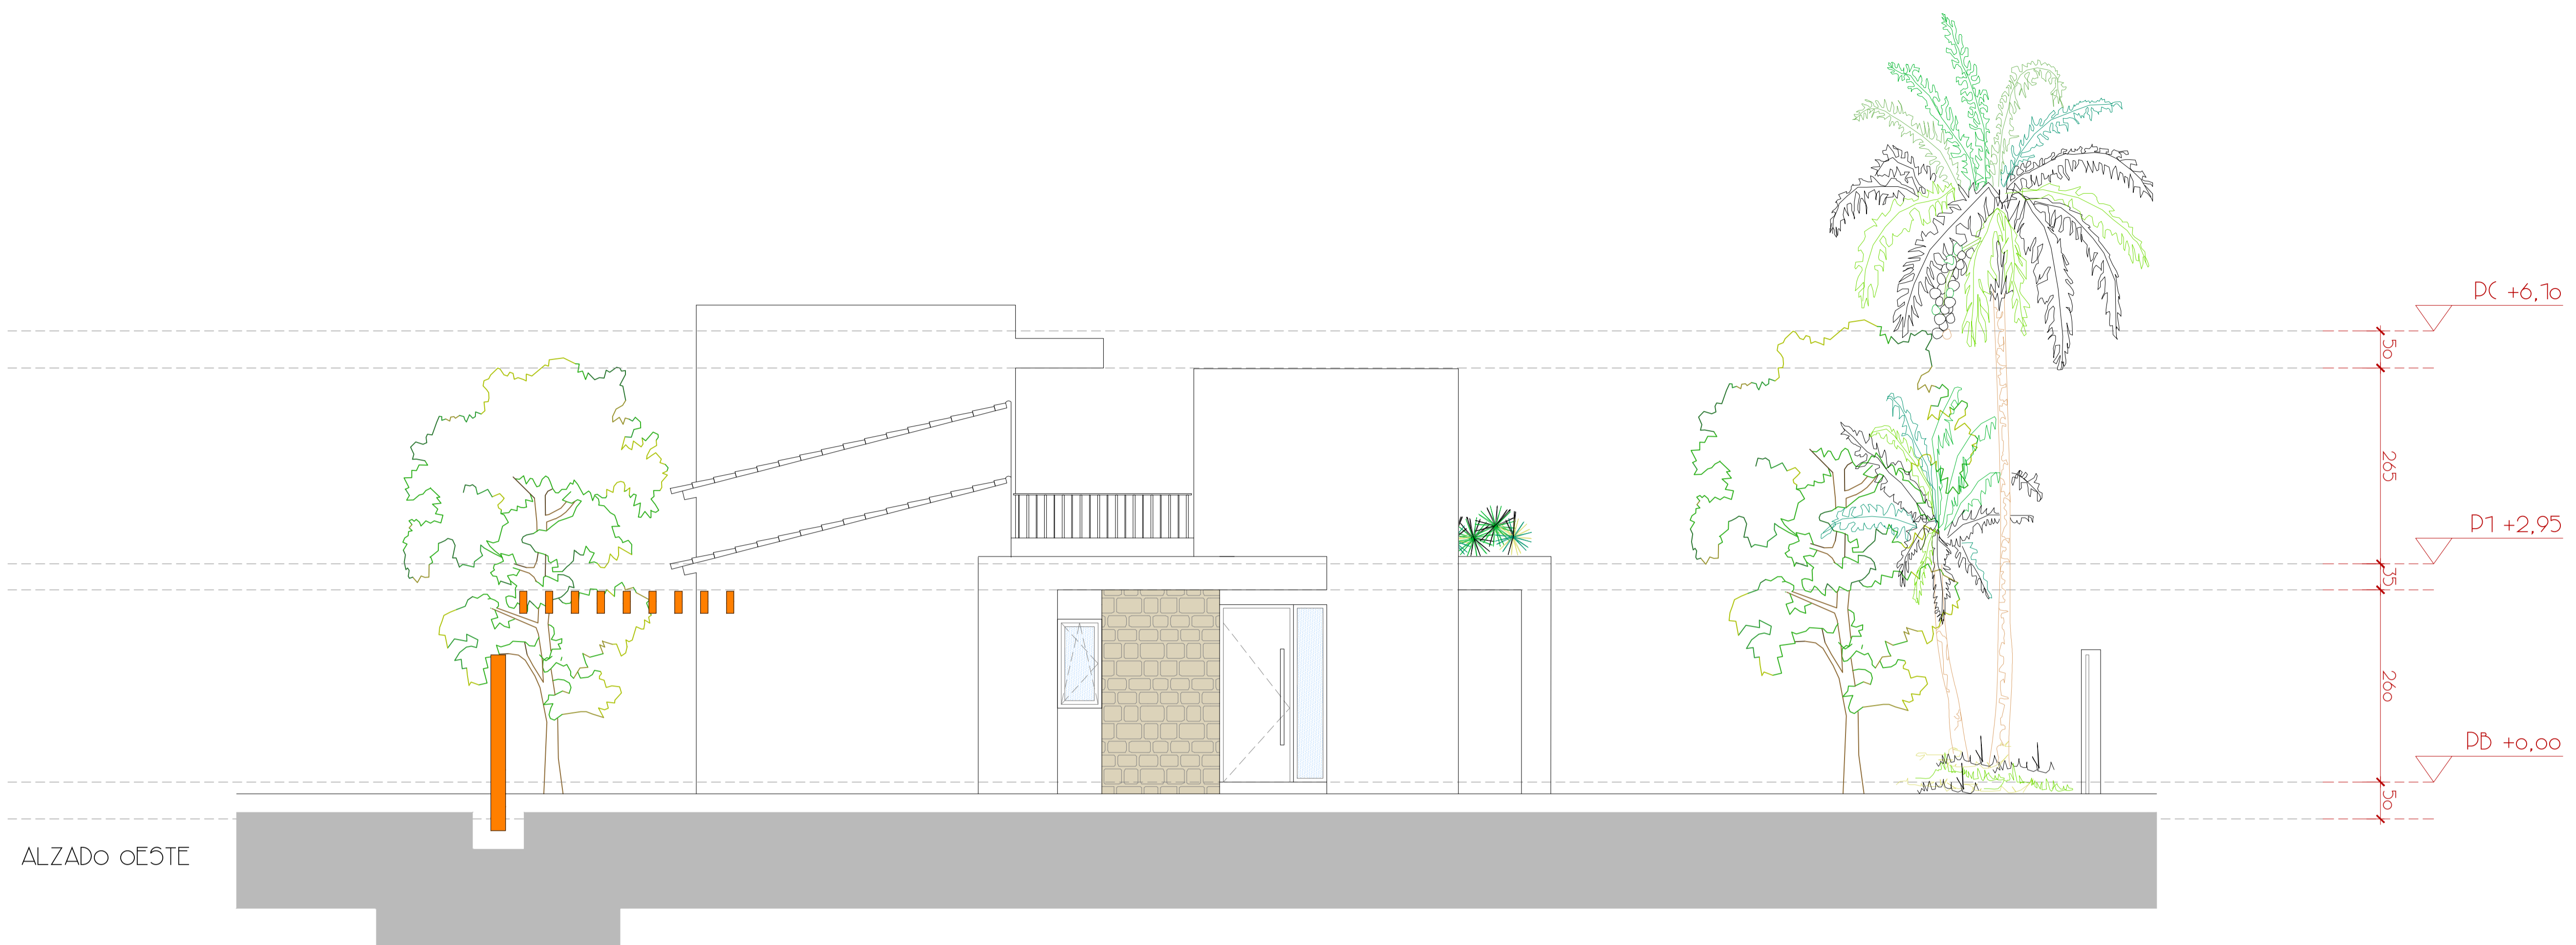

ALZADO OESTE

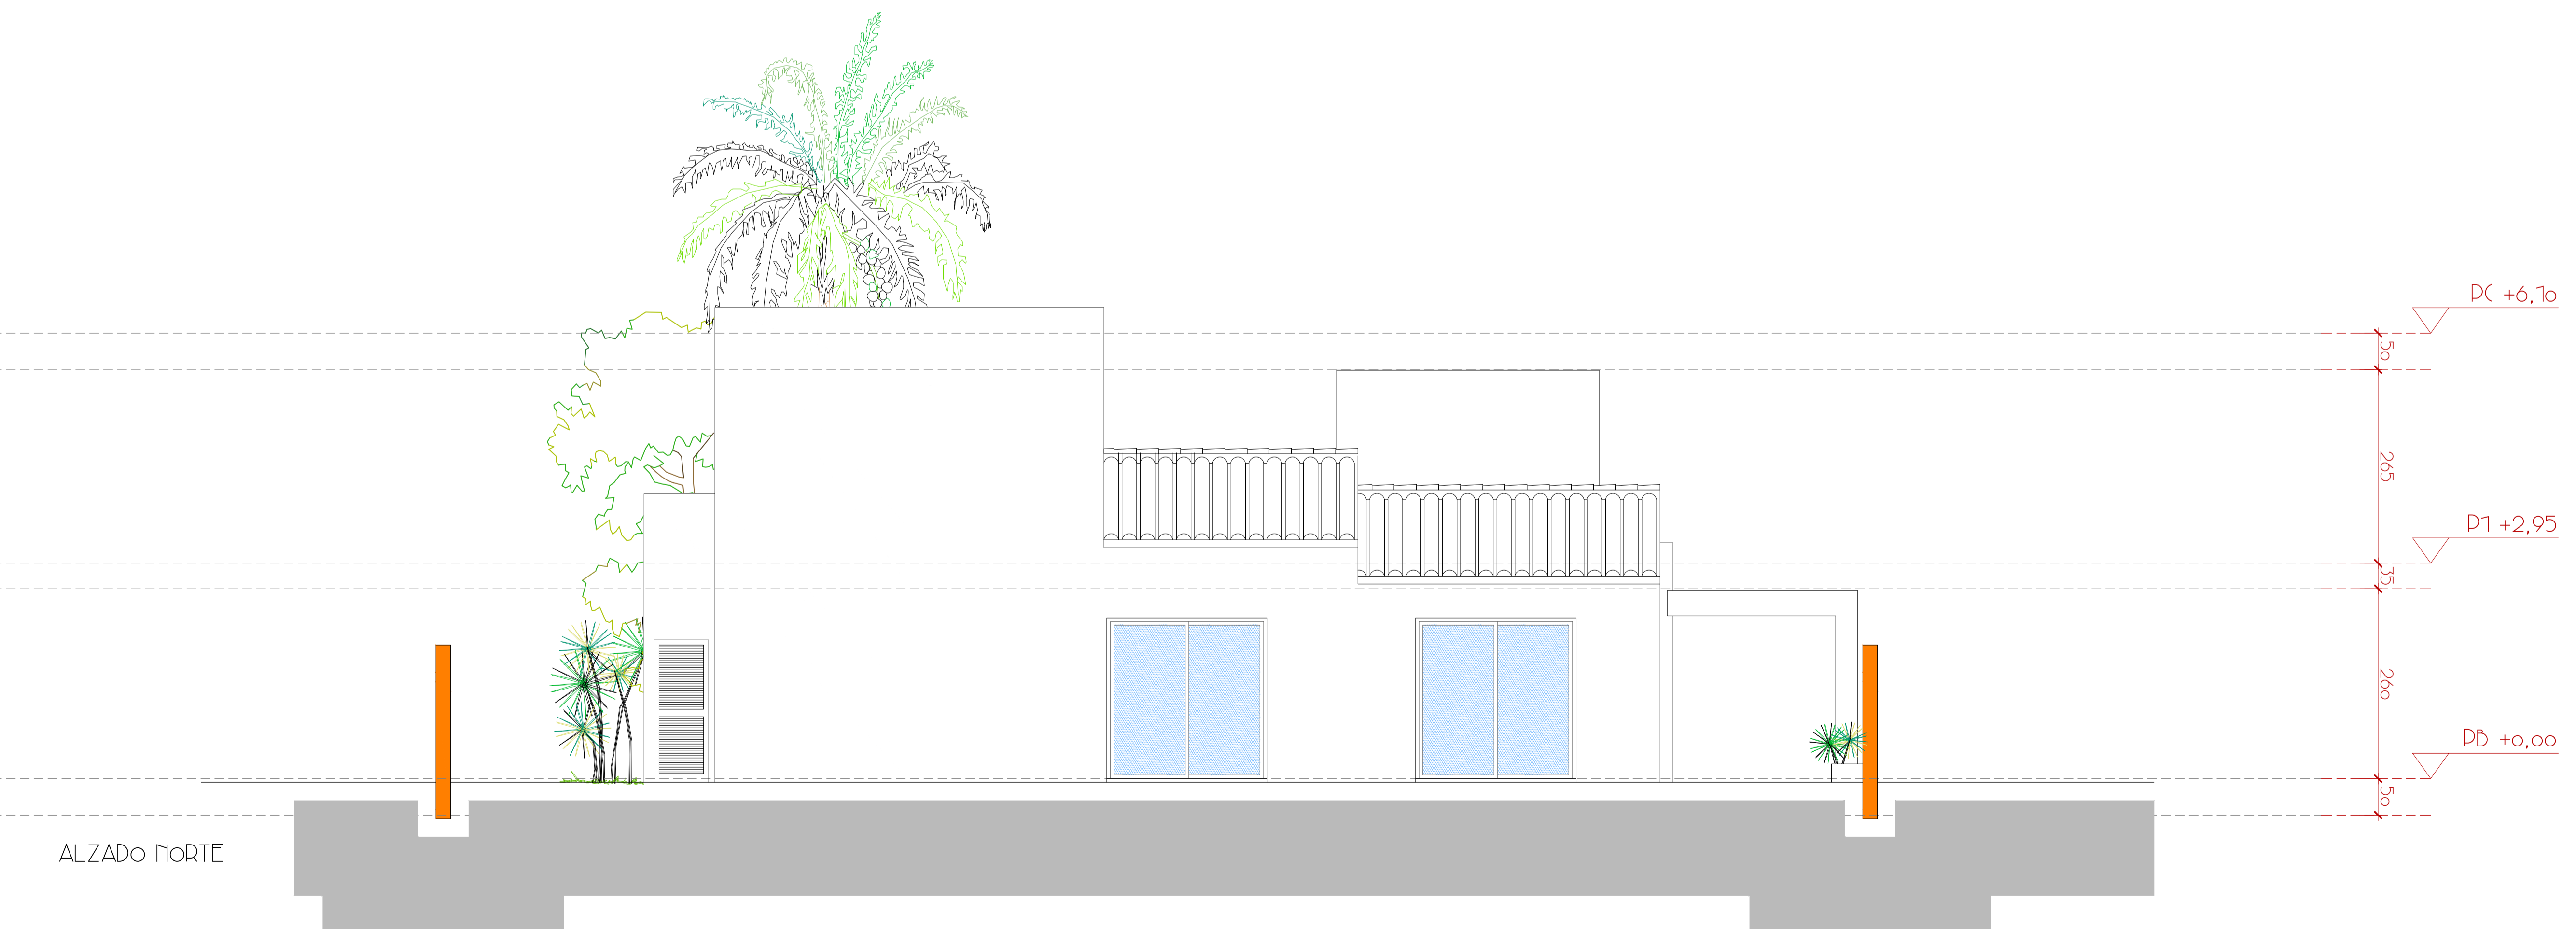

ALZADO NORTE


ALBERTO RODRIGUEZ
OFICINA DE ARQUITECTURA Y DISEÑO
ENFERMERIA, DISEÑO DE INTERIORES Y DISEÑO DE EXTERIORES
TEL: 651 991 379
WWW.ALBERTOARQUITECTOS.COM
F. ALBERTO RODRIGUEZ INGENIERO

PROYECTO DE EJECUCIÓN

REFORMA DE VIVIENDA UNIFAMILIAR

SITUACIÓN

URD. LAS CHABAS O GRANITERO, 9 PARCELA 1 MALAGA

PROPIEDAD

ROBERT PIOTR KOZLEWSKI

ESCALAS	
A1	1/50
A3	1/100

FECHA: 2022/02/08

VISADO